



1 - 1

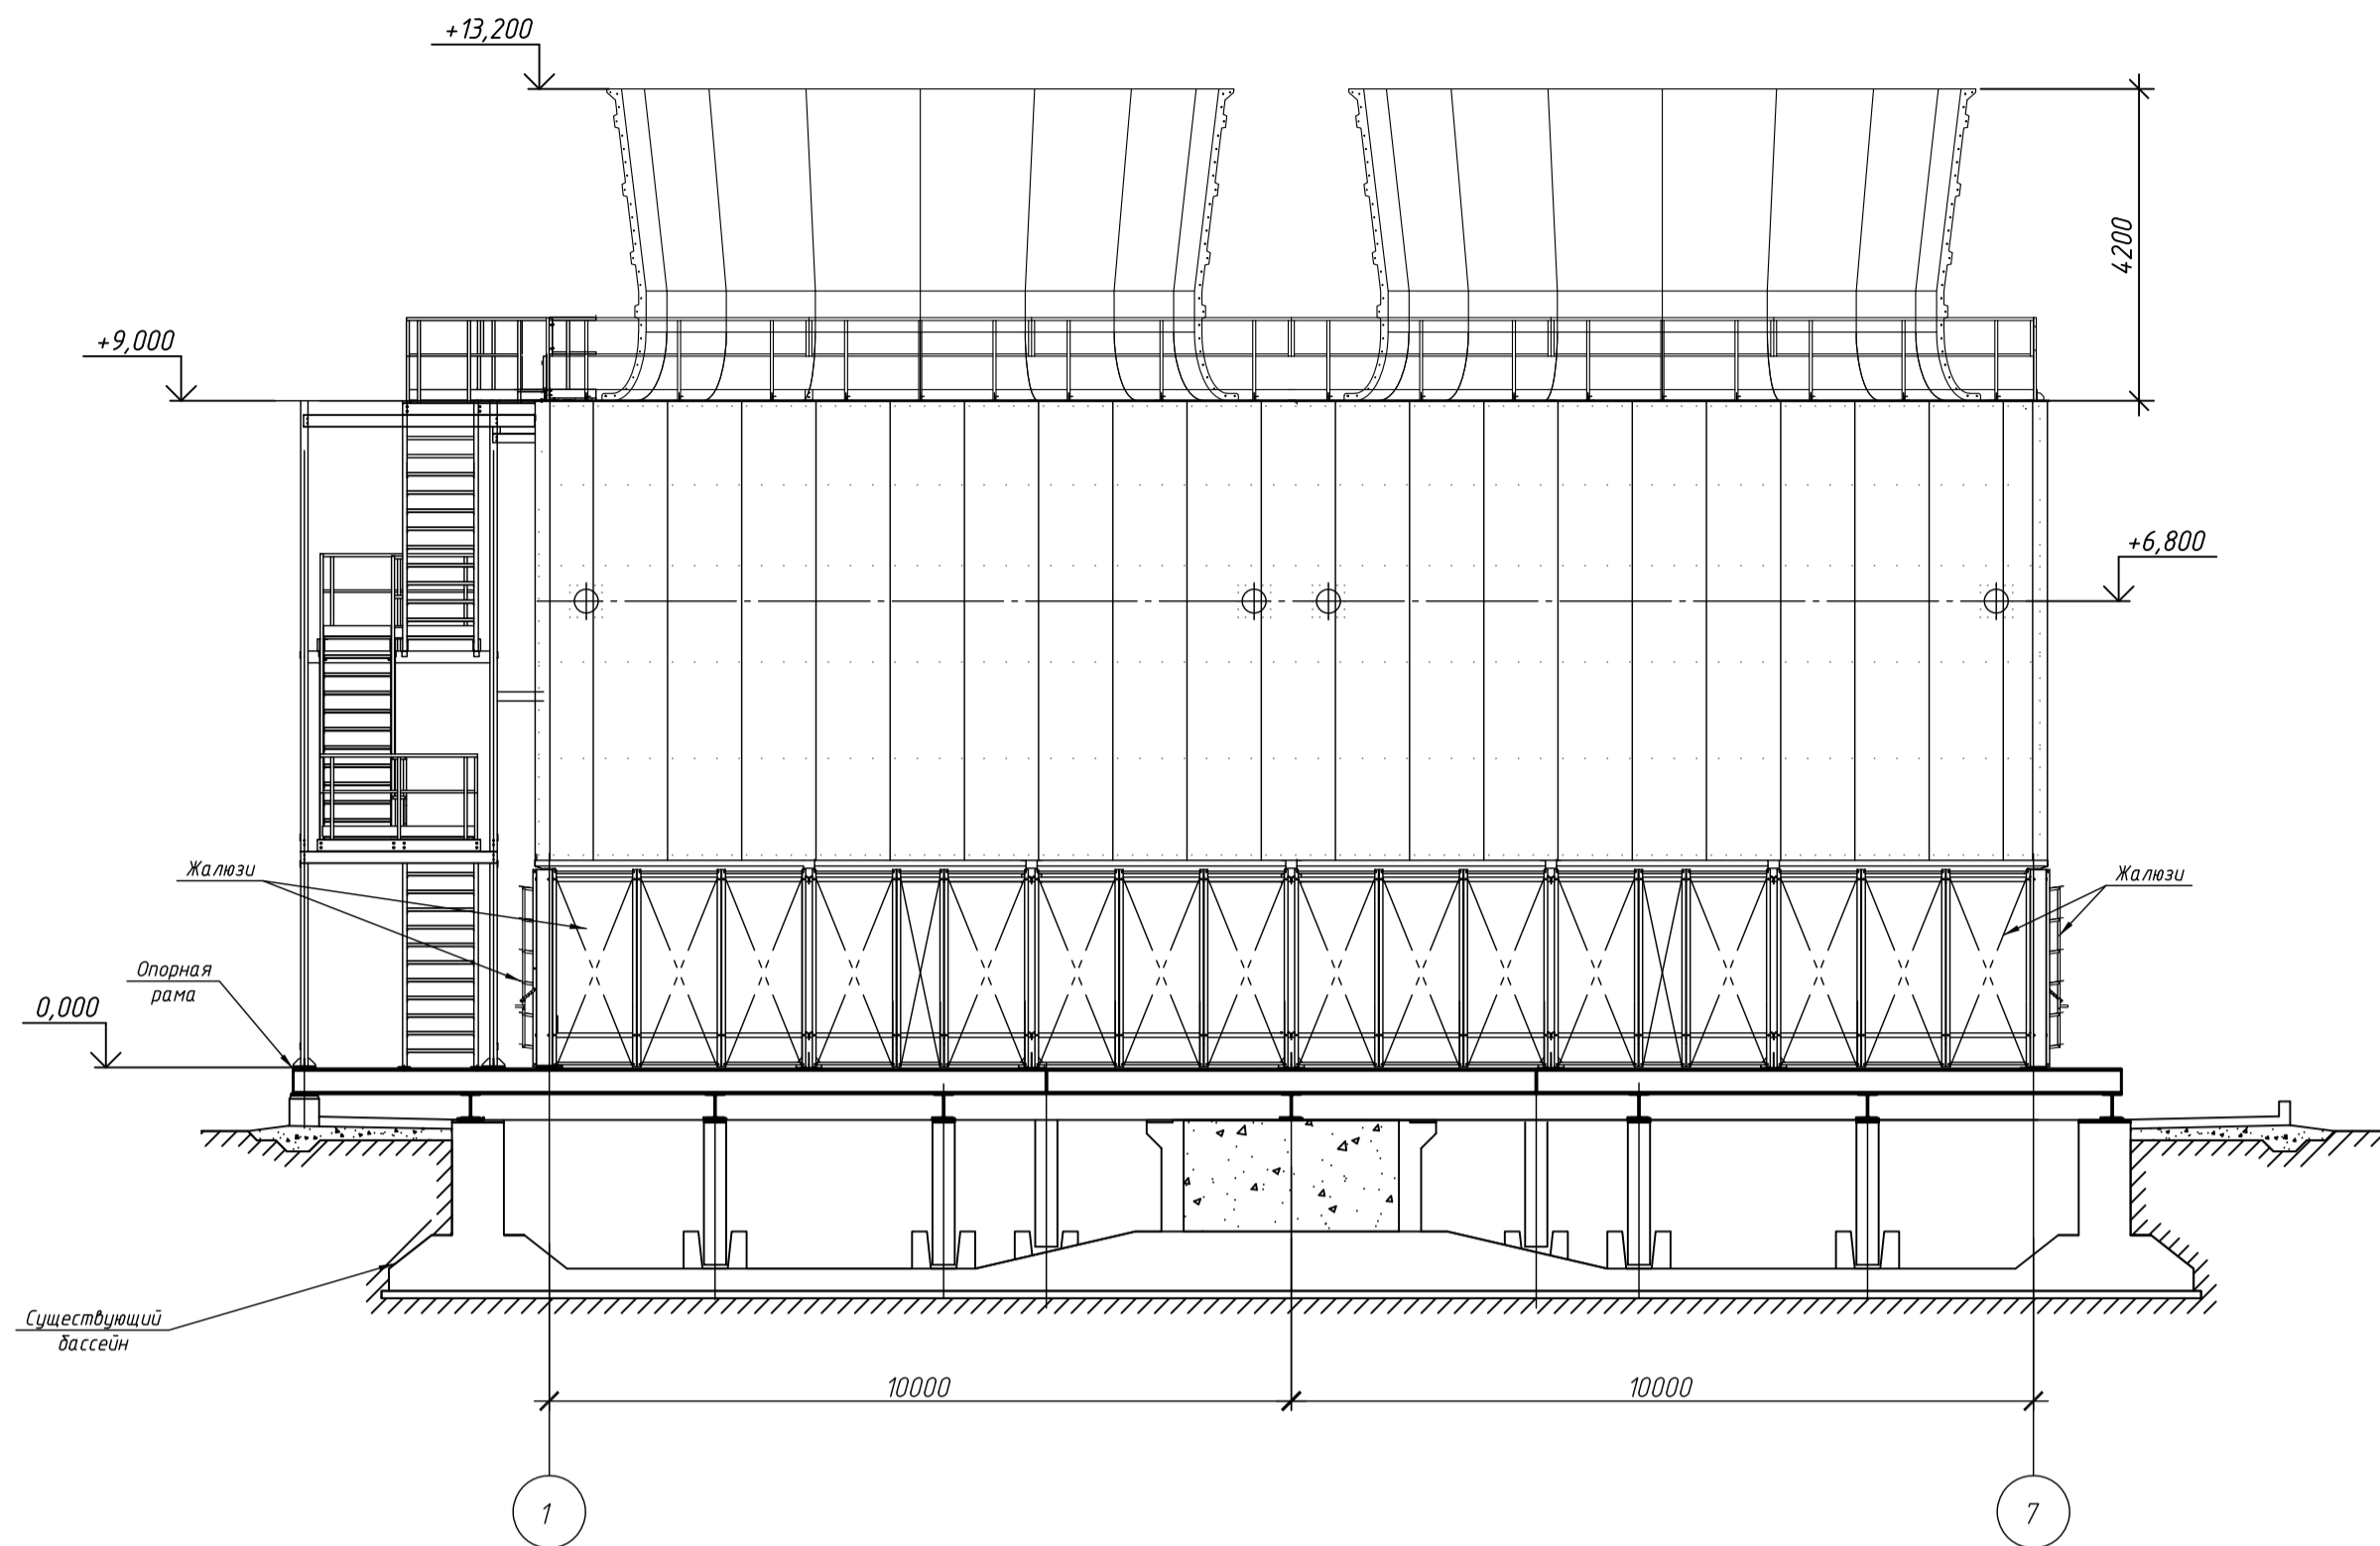


2 - 2

(ограждения на отм. +9,000 условно не показаны)

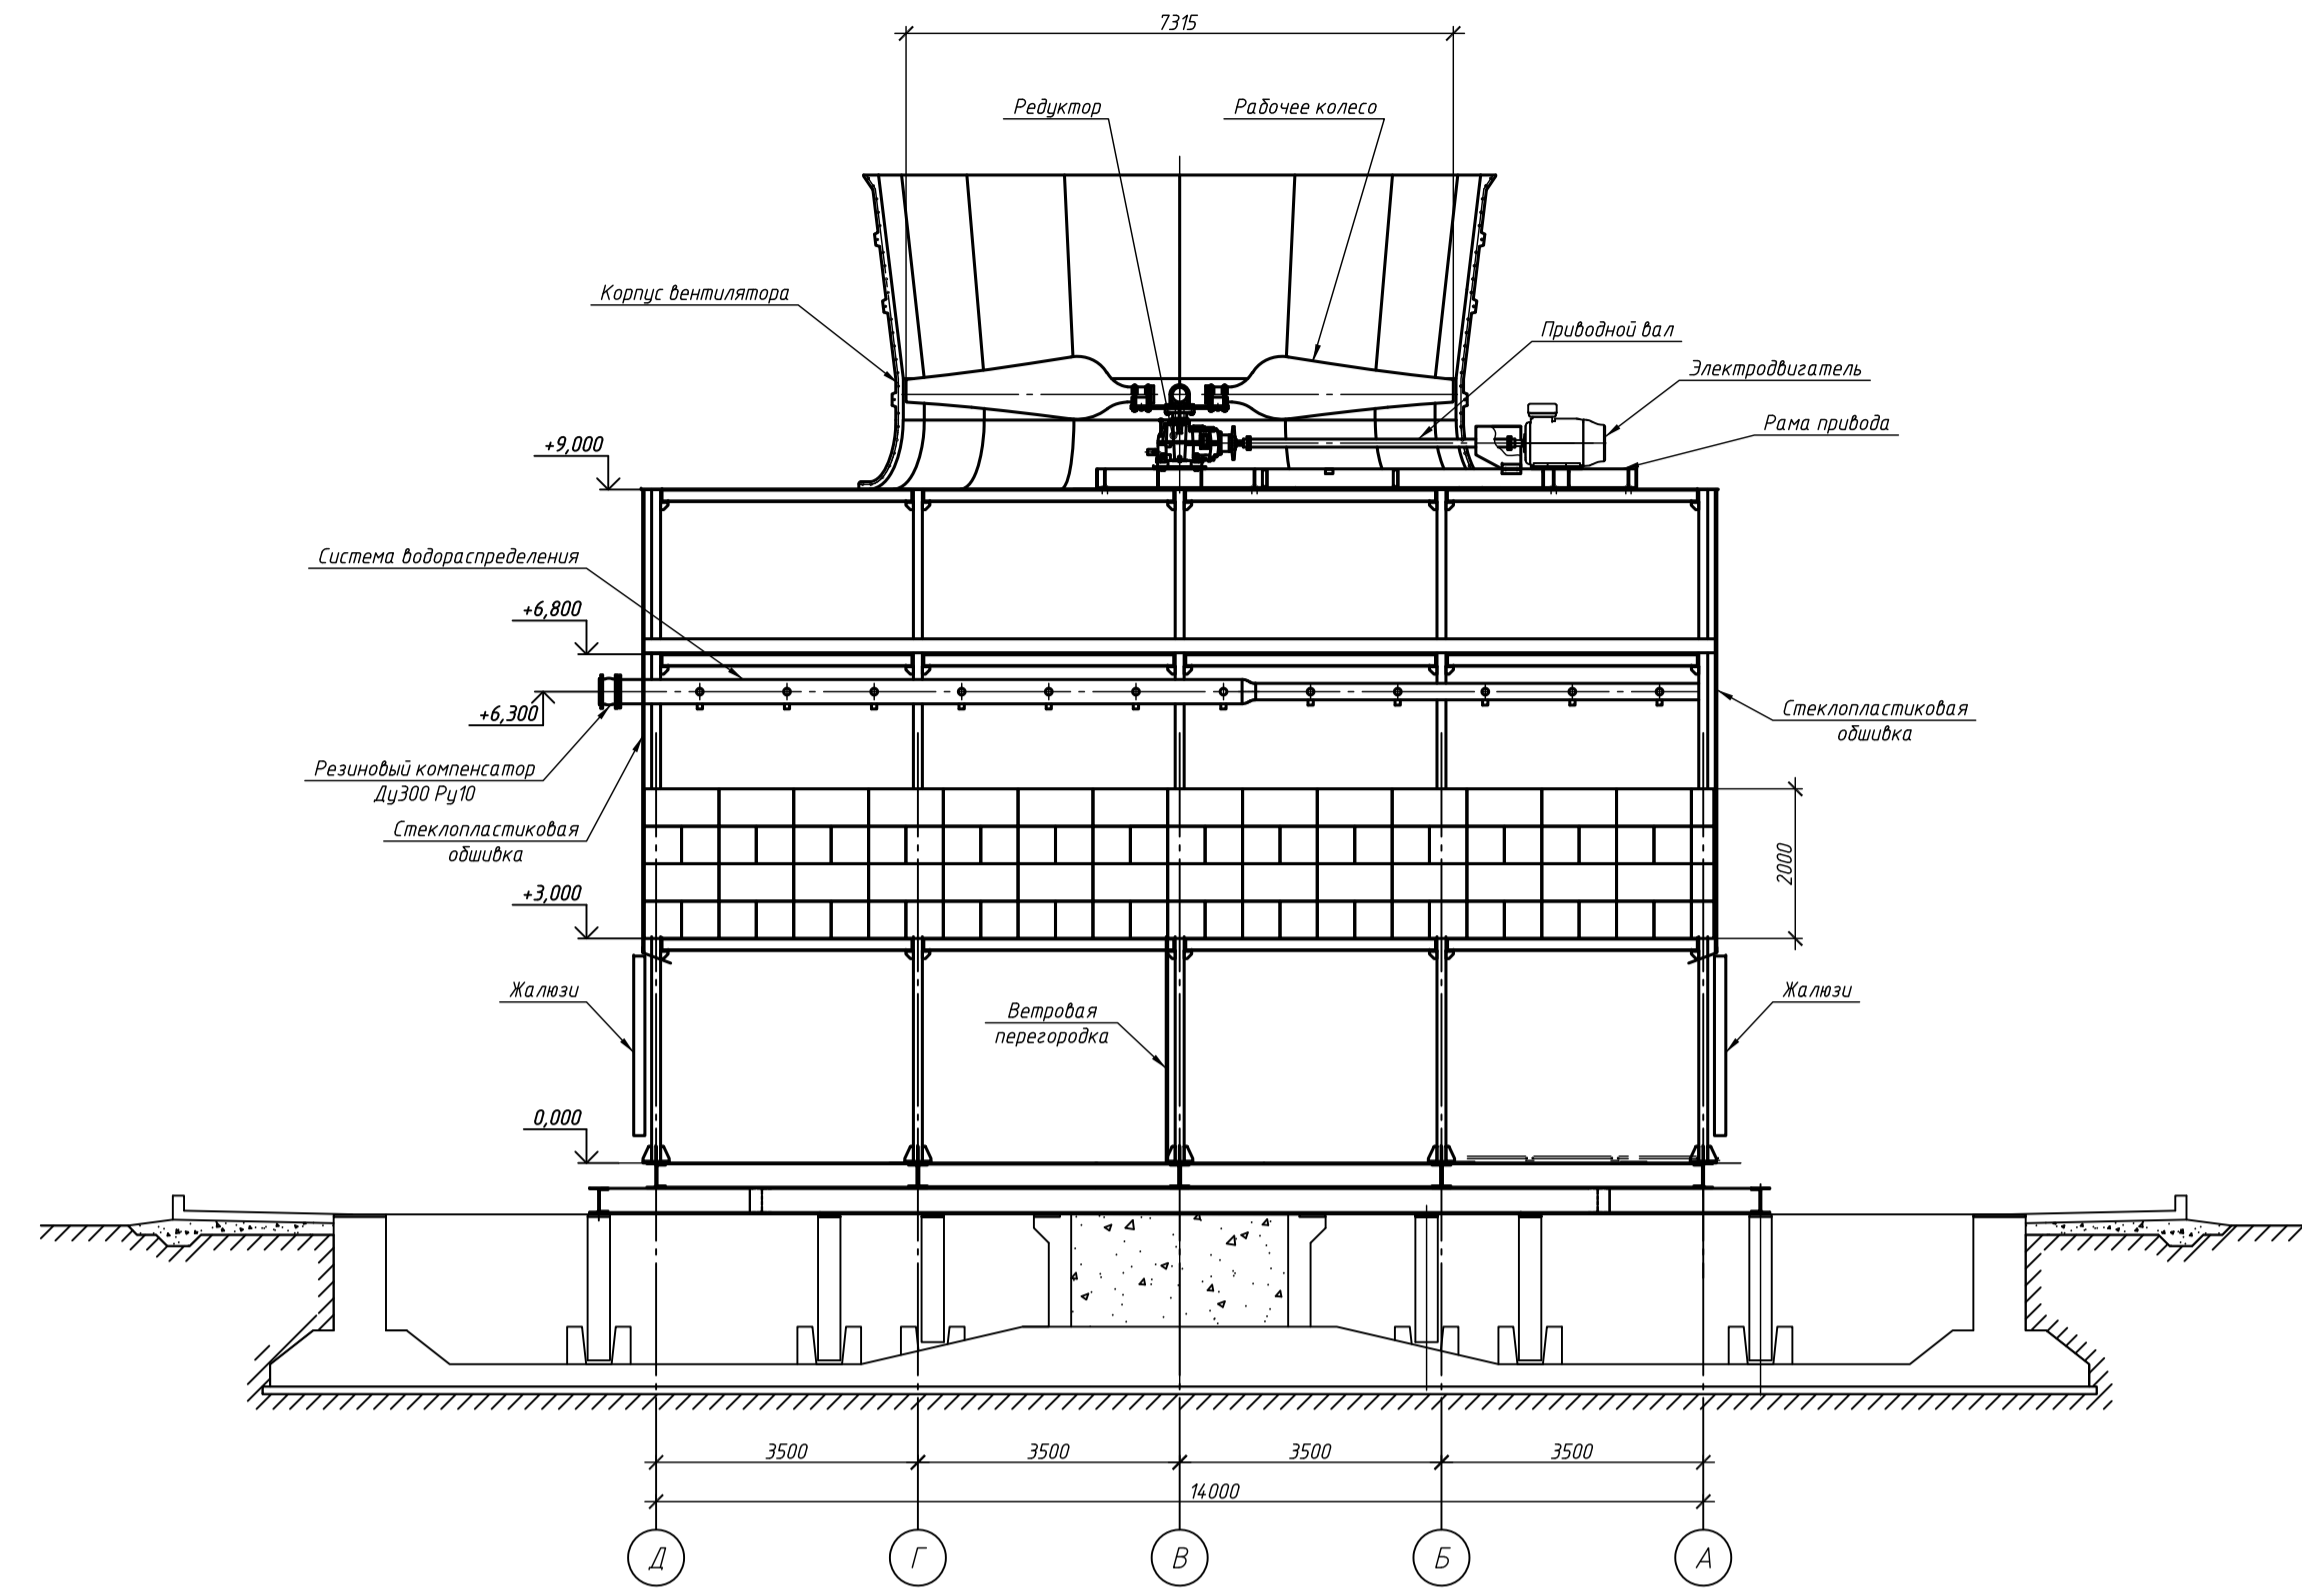


План на отм. +9,000

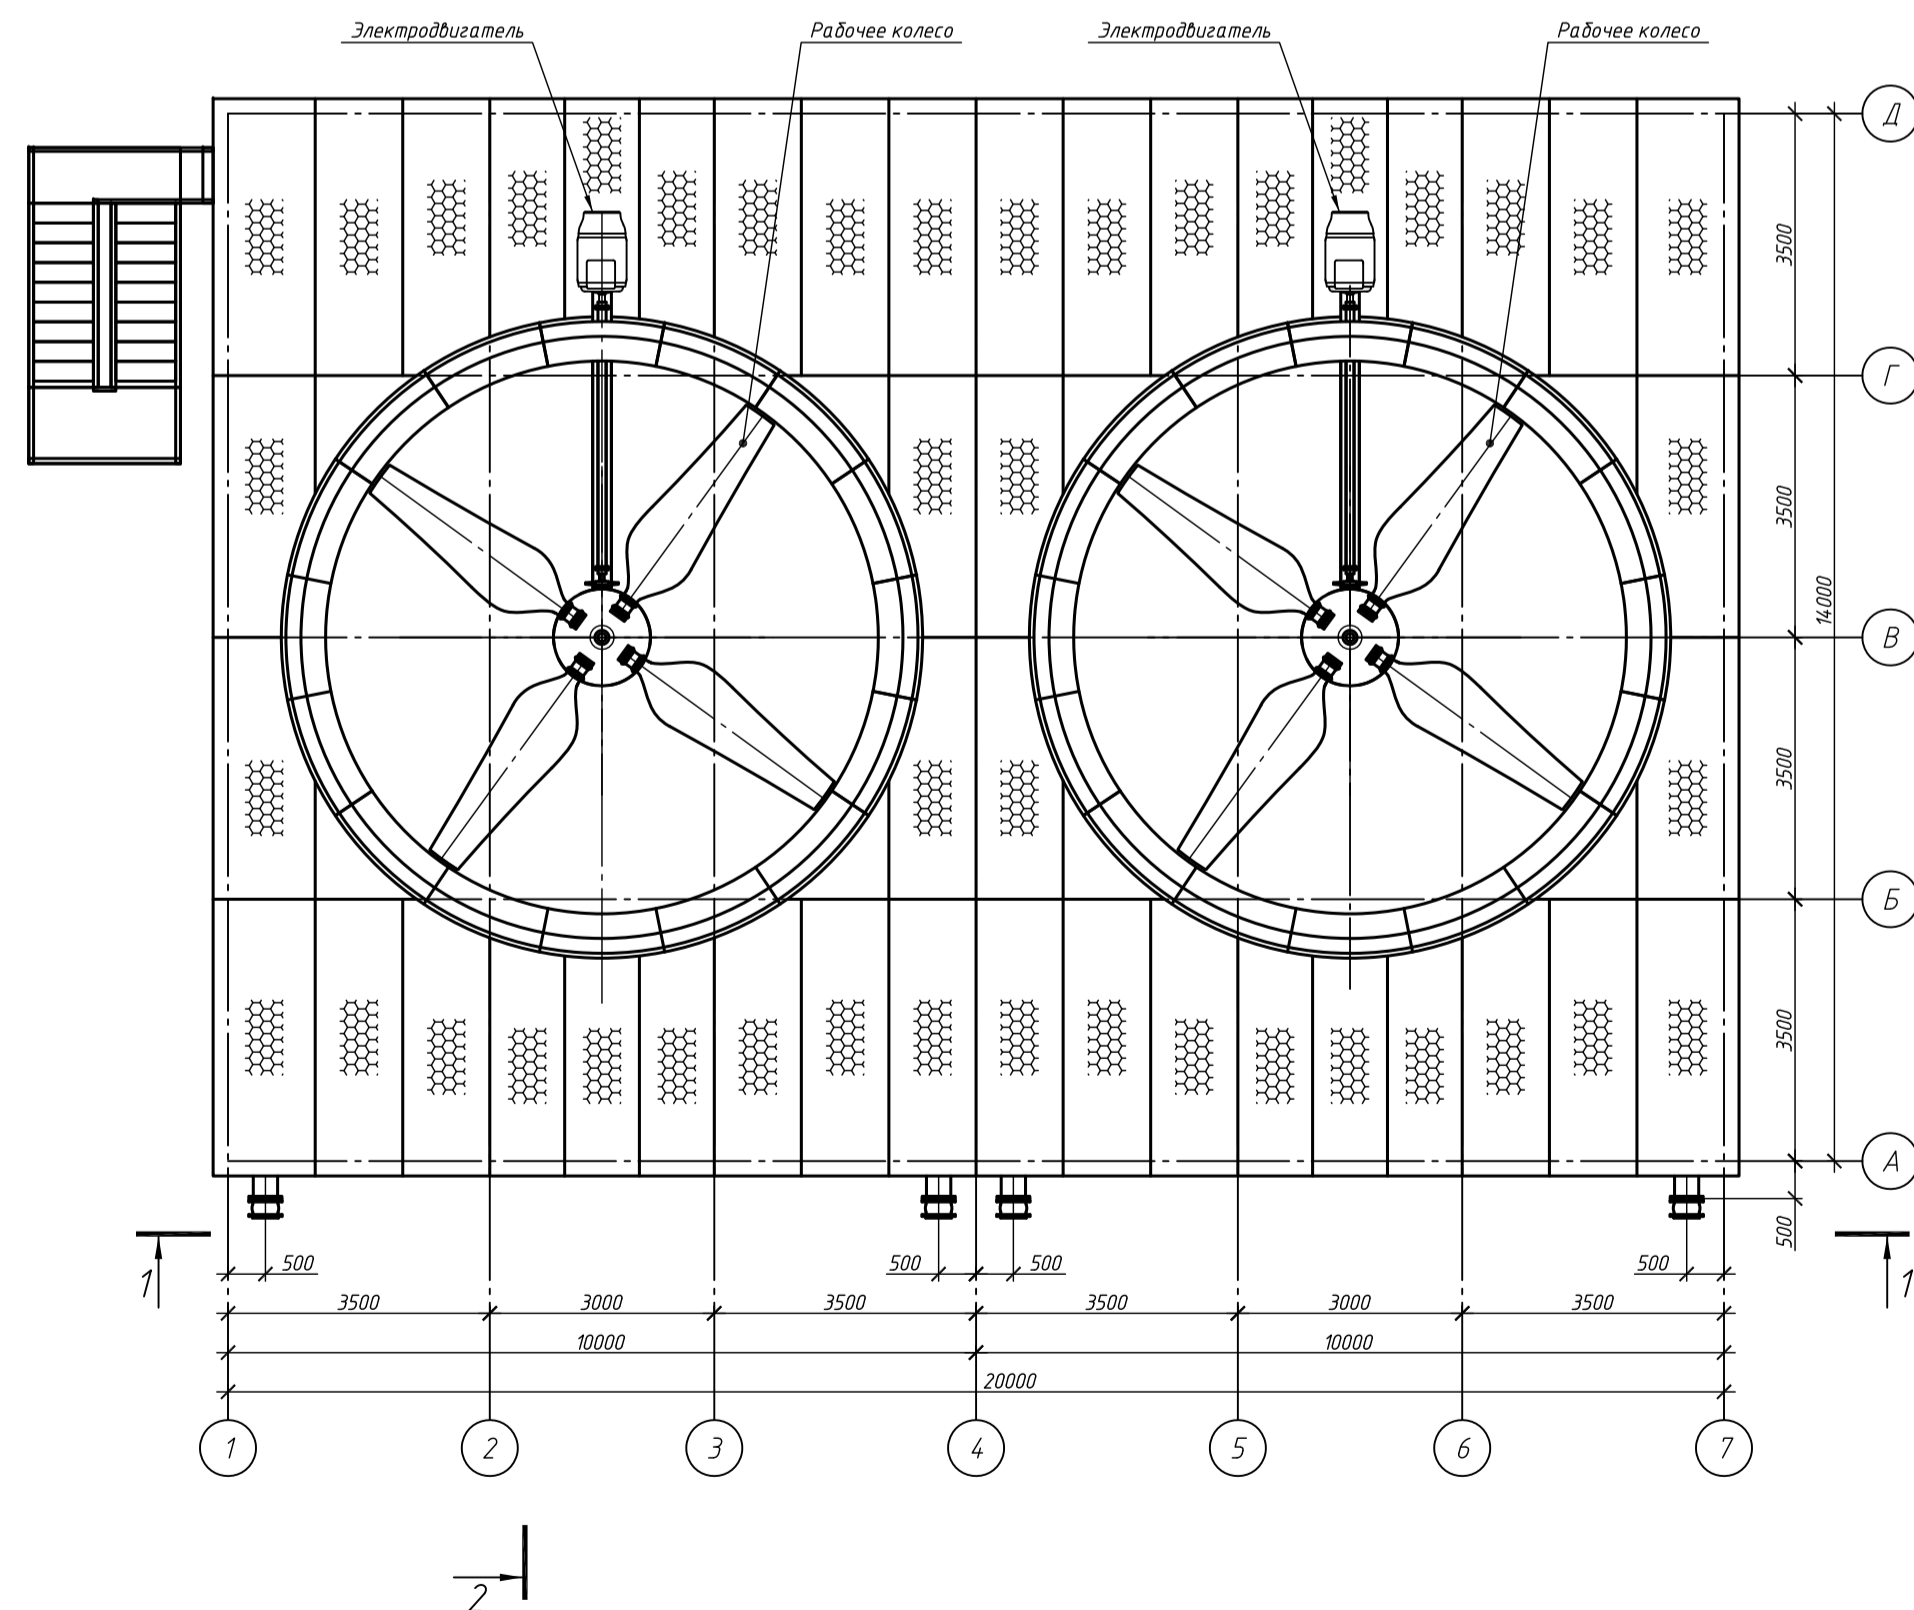

Согласовано  
 Взам. инж. М.  
 Подп. и дата  
 Инж. М. Подп.

Изм.	Кол. уч.	Лист	М. док.	Подп.	Дата	Градирня 10x14x2	Стadia	Лист	Листов
Разр.		Лисина И.Е.			04.2020				
Проб.		Баранов А.С.			04.2020				
Т. Кантр.									
Нач. отдела		Безносов К.М.			04.2020				
И. Кантр.		Гордеев А.В.			04.2020				
Утв.		Безносов К.М.			04.2020				

Общий вид


 Формат А1